


BYGNING I - PLAN 1 - 1:100

BRA 150 m²

DRIV ARKITEKTER

HOFFSVEIEN 23 0275 OSLO T: +47 22 71 60 16
POST@DRIVARK.NO ORGNR: 984590857

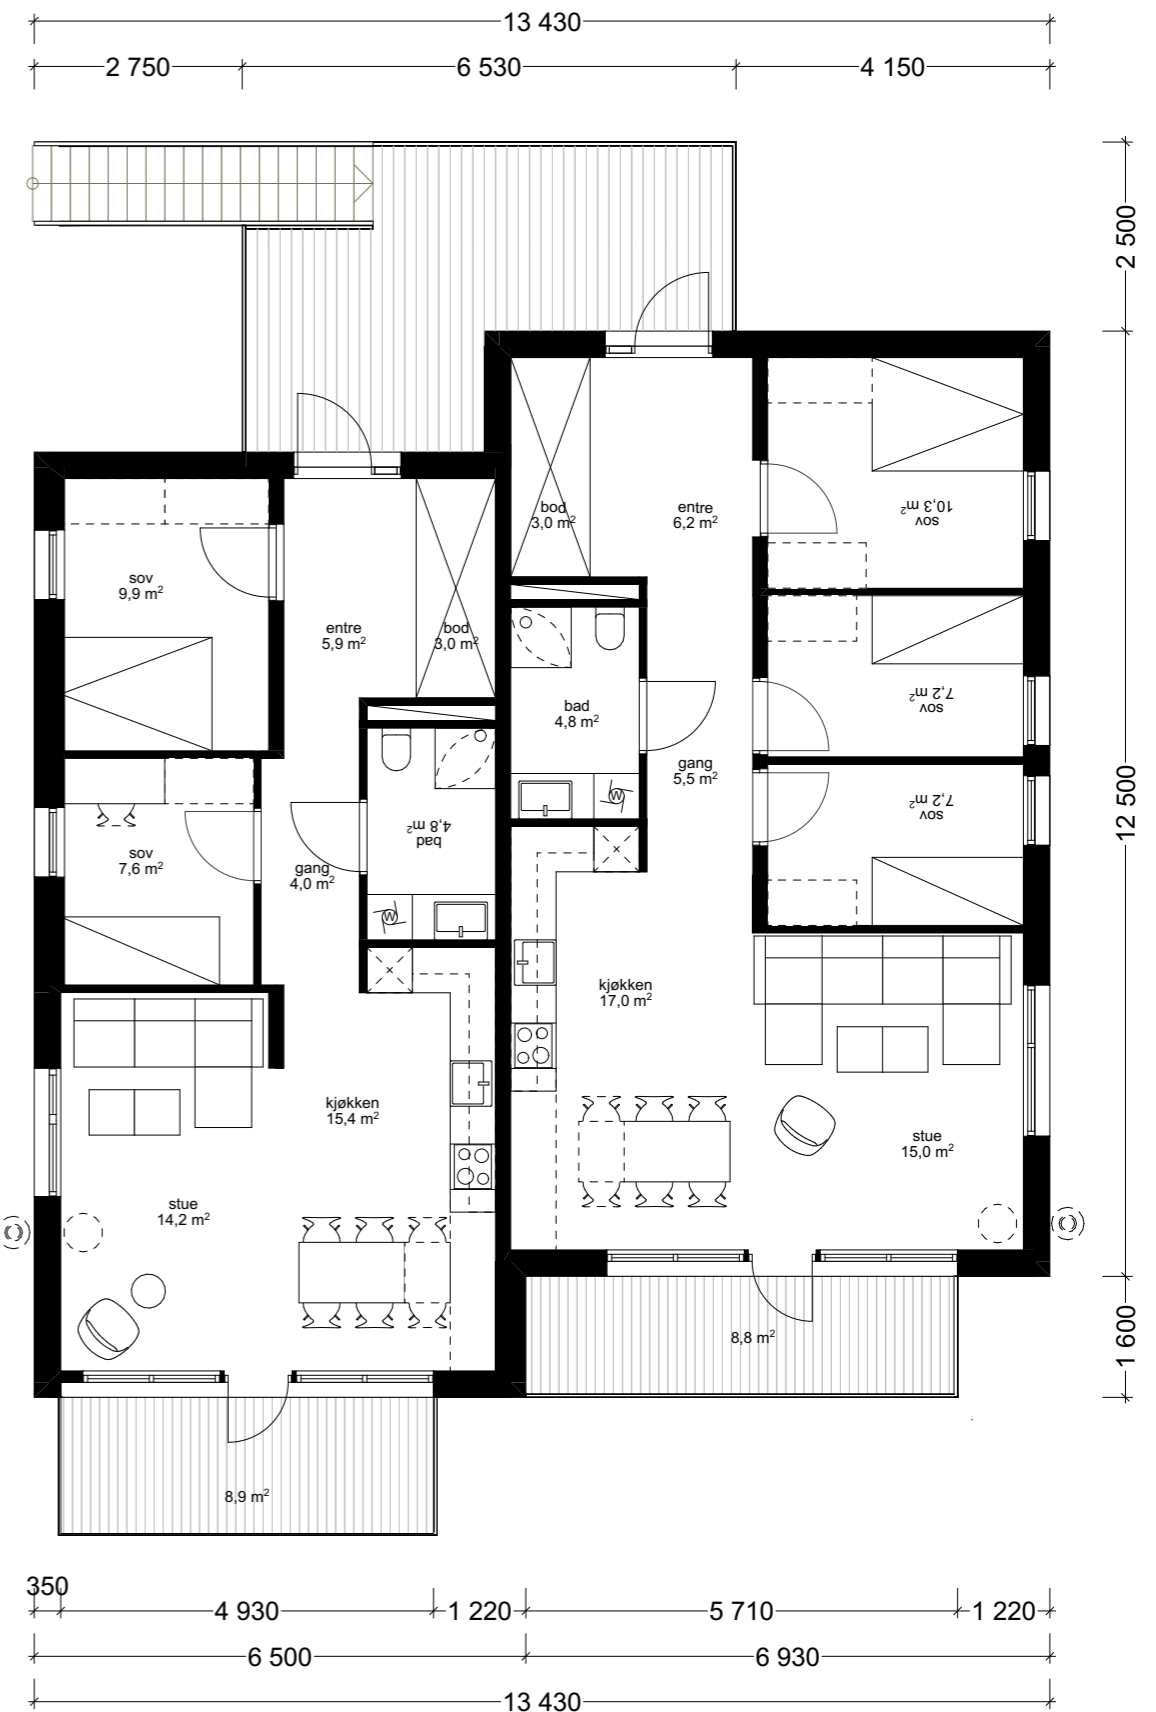

BYGNING I - PLAN 1 - 1:100

BRA 150 m²

A 22.04.2020 TLH Søknad
IND. DATO SIGN INNHOLD

AP
KTRL